





ENQUADRAMENTO ALÇADO FRONTAL - ESCALA 1/500

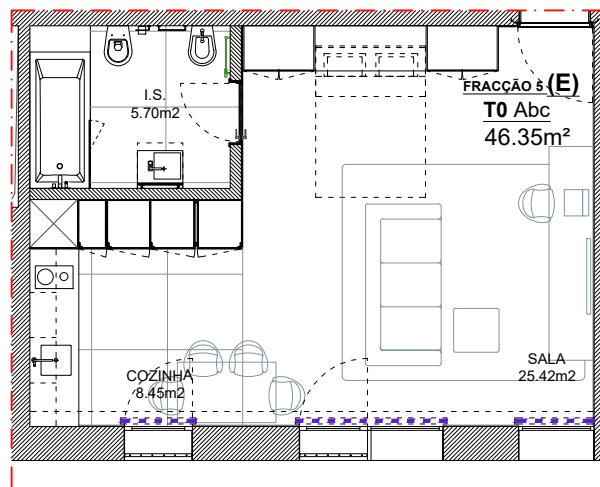

PLANTA
1/100

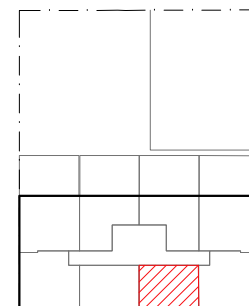

PLANTA DO 1ºPISO
ENQUADRAMENTO DA FRACÇÃO

HABITAÇÃO		ESTACIONAMENTO	
PISO	FRACÇÃO	PISO	NÚMERO
1º PISO	FRACÇÃO E	---	---

VISIONARO
arquitectura & coordenação
- architecture & coordination

Prédios Privados, Imobiliária S.A.
dono de obra -
work owner
Edifício de habitação colectiva
obra -
work

JARDINS DA EFANOR - LOTE 6

localização -
localization



designação -
designation

HABITAÇÃO FRACÇÃO E [1ºPISO]

desenho nº. -
drawing no.

E