



PLANTA  
1/100

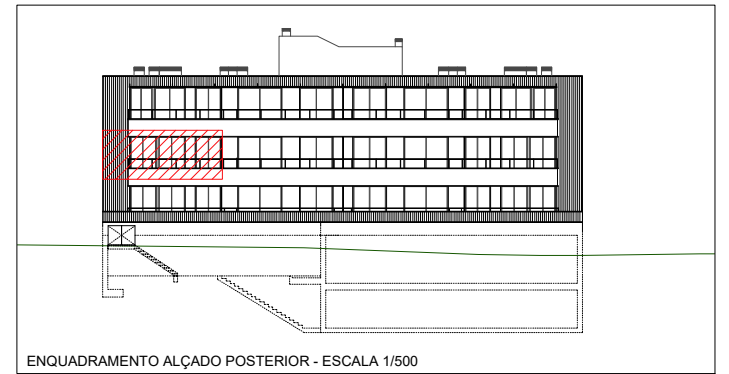

ENQUADRAMENTO ALÇADO POSTERIOR - ESCALA 1/500

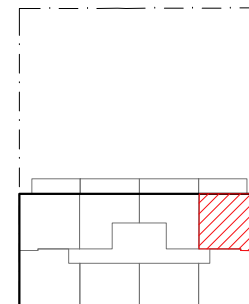

PLANTA DO 2º PISO  
ENQUADRAMENTO DA FRACÇÃO

HABITAÇÃO		ESTACIONAMENTO	
PISO	FRACÇÃO	PISO	NÚMERO
2º PISO	FRACÇÃO R	PISO -1	Nº 11

**VISIONARO**  
arquitectura & coordenação  
- architecture & coordination

Prédios Privados, Imobiliária S.A.  
dono de obra -  
work owner  
**Edifício de habitação colectiva**  
obra -  
work

JARDINS DA EFANOR - LOTE 6

localização -  
localization



designação -  
designation

**HABITAÇÃO FRACÇÃO R [2ºPISO]**

desenho nº. -  
drawing no.

**R**